
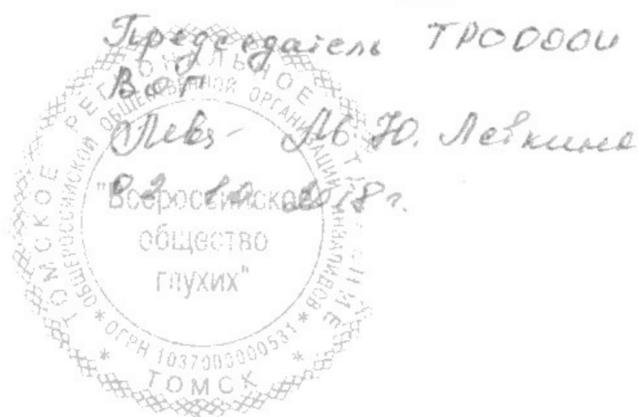


СОГЛАСОВАНО:

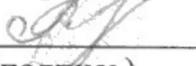

УТВЕРЖДЕНО:

Директор МАОУ ООШ № 38г. Томска


(подпись) Г.М. Русакова
(ф.и.о)

«02» октября 2018 г.

Паспорт доступности объекта социальной инфраструктуры (ОСИ)

муниципальное общеобразовательное учреждение основная
общеобразовательная школа № 38 города Томска
(МАОУ ООШ № 38 г. Томска)

634040 город Томск, улица Ивана Черных, д.123/1

Приложение N 2
к плану мероприятий по паспортизации
объектов социальной инфраструктуры
муниципального образования "Город Томск"

СОГЛАСОВАНО:

Председатель ТРВ ООО И

В.С.Т.

М.П. № 70. Левшина

02.10.2018г.

"Всероссийское
общество
глухих"

УТВЕРЖДЕНО:

Директор МАОУ ООШ № 38г. Томска

Г.М. Русакова

(подпись)

(ф.и.о)

«02» октября 2018 г.

Паспорт
доступности объекта социальной инфраструктуры (ОСИ)
N 46

1. Общие сведения об объекте

1.1. Наименование (вид) объекта: Административное здание

1.2. Адрес объекта 634040 г. Томск, улица Ивана Черных 123/1

1.3. Сведения о размещении объекта:

- отдельно стоящее здание из 2 и 3 этажей, 3968,3 кв.м.

- наличие прилегающего земельного участка (да, нет); 20370, 0 кв. м

1.4. Год постройки здания 1970, последнего капитального ремонта нет

1.5. Дата предстоящих плановых ремонтных работ: текущего 2019 г., капитального 2019г.

сведения об организации, расположенной на объекте

1.6. Название организации (учреждения), (полное юридическое наименование - согласно Уставу, краткое наименование) муниципальное общеобразовательное учреждение основная общеобразовательная школа № 38 г. Томска (МАОУ ООШ № 38 г. Томска)- на основании Устава

1.7. Юридический адрес организации (учреждения) 634040 г. Томск, улица Ивана Черных 123/1

1.8. Основание для пользования объектом (оперативное управление, аренда, собственность) оперативное управление

1.9. Форма собственности (государственная, негосударственная) государственная

1.10. Территориальная принадлежность (федеральная, региональная, муниципальная) муниципальная

1.11. Вышестоящая организация (наименование) департамент образования администрации Города Томска

1.12. Адрес вышестоящей организации, другие координаты 634021 г. Томск, улица Шевченко, 41а

2. Характеристика деятельности организации на объекте (по обслуживанию населения)

2.1 Сфера деятельности образование

2.2 Виды оказываемых услуг образовательные услуги

2.3 Форма оказания услуг: (на объекте, с длительным пребыванием, в т.ч. проживанием,

на дому, дистанционно)

2.4 Категории обслуживаемого населения по возрасту: (дети, взрослые трудоспособного возраста, пожилые; все возрастные категории)

2.5 Категории обслуживаемых инвалидов: инвалиды, передвигающиеся на коляске, инвалиды с нарушениями опорно-двигательного аппарата; нарушениями зрения, нарушениями слуха, нарушениями умственного развития

2.6 Плановая мощность: посещаемость (количество обслуживаемых в день), вместимость, пропускная способность 556 чел.

2.7 Участие в исполнении ИПР инвалида, ребенка-инвалида (да, нет)

3. Состояние доступности объекта

3.1 Путь следования к объекту пассажирским транспортом

(описать маршрут движения с использованием пассажирского транспорта)

остановка «Черемушки»: автобус № 8, 25, 23, 60, троллейбус № 1, 7.

остановка «Авангард», троллейбус 3, автобус 2,3,10,13,14,20,25,26,38,52

наличие адаптированного пассажирского транспорта к объекту нет

3.2 Путь к объекту от ближайшей остановки пассажирского транспорта:

3.2.1 расстояние до объекта от остановки транспорта 500 м

3.2.2 время движения (пешком) 10 мин

3.2.3 наличие выделенного от проезжей части пешеходного пути (да, нет),

3.2.4 Перекрестки: нерегулируемые; регулируемые, со звуковой сигнализацией, таймером; нет

3.2.5 Информация на пути следования к объекту: акустическая, тактильная, визуальная; нет

3.2.6 Перепады высоты на пути: есть,нет (на территории объекта имеется подъем на стадион высотой 50 см)

Их обустройство для инвалидов на коляске: да, нет()

3.3 Организация доступности объекта для инвалидов - форма обслуживания *

NN п/п	Категория инвалидов (вид нарушения)	Вариант организации доступности объекта (формы обслуживания)*
1.	Все категории инвалидов и МГН	ДУ
	в том числе инвалиды:	
2	передвигающиеся на креслах-колясках	ДУ
3	с нарушениями опорно-двигательного аппарата	ДУ
4	с нарушениями зрения	ДУ
5	с нарушениями слуха	А
6	с нарушениями умственного развития	А

* - указывается один из вариантов: "А", "Б", "ДУ", "ВНД"

3.4 Состояние доступности основных структурно-функциональных зон

N N п \п	Основные структурно-функциональные зоны	Состояние доступности, в том числе для основных категорий инвалидов **
1	Территория, прилегающая к зданию (участок)	ДП-В
2	Вход (входы) в здание	ДП-И (К, О, С,Г,У)
3	Путь (пути) движения внутри здания (в т.ч. пути	ДП-И (К, О, С,Г,У)

	эвакуации)	
4	Зона целевого назначения здания (целевого посещения объекта)	ДП-В
5	Санитарно-гигиенические помещения	ДП-И (К, О, С, Г, У)
6	Система информации и связи (на всех зонах)	ДП-И (С, Г, У)
7	Пути движения к объекту (от остановки транспорта)	ДП-В

** Указывается: ДП-В - доступно полностью всем; ДП-И (К, О, С, Г, У) - доступно полностью избирательно (указать категории инвалидов); ДЧ-В - доступно частично всем; ДЧ-И (К, О, С, Г, У) - доступно частично избирательно (указать категории инвалидов); ДУ - доступно условно, ВНД - временно недоступно

3.5. Итоговое заключение о состоянии доступности ОСИ: ДЧ-И (К,О,С,Г,У)

4. Управленческое решение

4.1. Рекомендации по адаптации основных структурных элементов объекта

NN п \п	Основные структурно-функциональные зоны объекта	Рекомендации по адаптации объекта (вид работы)*
1	Территория, прилегающая к зданию (участок)	Не нуждается
2	Вход (входы) в здание	Индивидуальное решение с ТСР
3	Путь (пути) движения внутри здания (в т.ч. пути эвакуации)	Индивидуальное с ТСР
4	Зона целевого назначения здания (целевого посещения объекта)	Индивидуальное решение с ТСР
5	Санитарно-гигиенические помещения	Индивидуальное решение с ТСР
6	Система информации на объекте (на всех зонах)	Индивидуальное решение с ТСР
7	Пути движения к объекту (от остановки транспорта)	Не нуждается
8	Все зоны и участки	Индивидуальное решение с ТСР

*- указывается один из вариантов (видов работ): не нуждается; ремонт (текущий, капитальный); индивидуальное решение с ТСР; технические решения невозможны - организация альтернативной формы обслуживания

4.2. Период проведения работ _____

в рамках исполнения _____

(указывается наименование документа: программы, плана)

4.3 Ожидаемый результат (по состоянию доступности) после выполнения работ по адаптации

Оценка результата исполнения программы, плана (по состоянию доступности)

4.4. Для принятия решения требуется, не требуется (нужное подчеркнуть):

Согласование

Имеется заключение уполномоченной организации о состоянии доступности объекта (наименование документа и выдавшей его организации, дата), прилагается

4.5. Информация размещена (обновлена) на Карте доступности субъекта РФ дата

Сайт школы / Сведения об образовательной организации / Материально-техническое обеспечение и оснащённость образовательного процесса / Безопасность

(наименование сайта, портала)

5. Особые отметки

Паспорт сформирован на основании:

1. Анкеты (информации об объекте) от "02" октября 2018 г.,
2. Акта обследования объекта: № 46 от "02" октября 2018 г.
3. Решения Комиссии департамента образования администрации Города Томска

2.4 Категории обслуживаемого населения по возрасту: (дети, взрослые трудоспособного возраста, пожилые; все возрастные категории)

2.5 Категории обслуживаемых инвалидов: инвалиды, передвигающиеся на коляске, инвалиды с нарушениями опорно-двигательного аппарата; нарушениями зрения, нарушениями слуха, нарушениями умственного развития

2.6 Плановая мощность: посещаемость (количество обслуживаемых в день), вместимость, пропускная способность-556 чел.

2.7 Участие в исполнении ИПР инвалида, ребенка-инвалида (да, нет)

3. Состояние доступности объекта для инвалидов и других маломобильных групп населения (МГН)

3.1 Путь следования к объекту пассажирским транспортом

(описать маршрут движения с использованием пассажирского транспорта)

остановка «Черемушки»: автобус № 8, 25, 23, 60, троллейбус № 1, 7.

остановка «Авангард», троллейбус 3, автобус 2,3,10,13,14,20,25,26,38,52

наличие адаптированного пассажирского транспорта к объекту нет.

3.2 Путь к объекту от ближайшей остановки пассажирского транспорта:

3.2.1 расстояние до объекта от остановки транспорта 500 м

3.2.2 время движения (пешком) 10 мин

3.2.3 наличие выделенного от проезжей части пешеходного пути (да, нет),

3.2.4 Перекрестки: нерегулируемые; регулируемые, со звуковой сигнализацией, таймером; нет

3.2.5 Информация на пути следования к объекту: акустическая, тактильная, визуальная; нет

3.2.6 Перепады высоты на пути есть, нет: на территории объекта имеется подъем на стадион высотой 50 см

Их обустройство для инвалидов на коляске: да, нет

3.3 Вариант организации доступности ОСИ(формы обслуживания)*с учетом СП 35-101-2001

№№ п/п	Категория инвалидов (вид нарушения)	Вариант организации доступности объекта
1.	Все категории инвалидов и МГН	
	<i>в том числе инвалиды:</i>	
2	передвигающиеся на креслах-колясках	ДУ
3	с нарушениями опорно-двигательного аппарата	ДУ
4	с нарушениями зрения	ДУ
5	с нарушениями слуха	А
6	с нарушениями умственного развития	А

* - указывается один из вариантов: «А», «Б», «ДУ», «ВНД»

4. Управленческое решение(предложения по адаптации основных структурных элементов объекта)

№ № п \п	Основные структурно-функциональные зоны объекта	Рекомендации по адаптации объекта(вид работы)*
----------------	----------------------------------------------------	---------------------------------------------------

1	Территория, прилегающая к зданию (участок)	Не нуждается
2	Вход (входы) в здание	Индивидуальное решение с ТСП
3	Путь (пути) движения внутри здания (в т.ч. пути эвакуации)	Индивидуальное с ТСП
4	Зона целевого назначения здания (целевого посещения объекта)	Индивидуальное решение с ТСП
5	Санитарно-гигиенические помещения	Индивидуальное решение с ТСП
6	Система информации на объекте (на всех зонах)	Индивидуальное решение с ТСП
7	Пути движения к объекту (от остановки транспорта)	Не нуждается
8	Все зоны и участки	Индивидуальное решение с ТСП

*- указывается один из вариантов (видов работ): не нуждается; ремонт (текущий, капитальный); индивидуальное решение с ТСП; технические решения невозможны – организация альтернативной формы обслуживания

Размещение информации на Карте доступности субъекта РФ согласовано _____

(подпись, Ф.И.О., должность; координаты для связи уполномоченного представителя объекта)

Приложение N 4
к плану мероприятий по паспортизации
объектов социальной инфраструктуры
муниципального образования "Город Томск"

СОГЛАСОВАНО:

Председатель ТРО ОООИ



УТВЕРЖДЕНО:

Директор МОАУ ООШ № 38г. Томска

Г.М. Русакова

(подпись)

(ф.и.о)

«02» октября 2018 г.

Акт

обследования объекта социальной инфраструктуры к паспорту доступности ОСИ
N 46

Муниципальное образование Город Томск "12" октября 2018 г.

Наименование территориального
образования субъекта РФ

1. Общие сведения об объекте

1.1. Наименование (вид) объекта: Административное здание

1.2. Адрес объекта : 634040, г.Томск, ул.Ивана Черных, 123/1

1.3. Сведения о размещении объекта:

- отдельно стоящее здание 2 и 3 этажей, 3968,3 кв.м.

- часть здания _____ этажей (или на _____ этаже), _____ кв.м.

1.4. Год постройки здания 1970м г., последнего капитального ремонта нет

1.5. Дата предстоящих плановых ремонтных работ: текущего 2019г., капитального 2019г.

1.6. Название организации (учреждения), (полное юридическое наименование - согласно Уставу, краткое наименование) муниципальное автономное общеобразовательное учреждение основная общеобразовательная школа №38 г.Томска (МАОУ ООШ № 38 г. Томска)

1.7. Юридический адрес организации (учреждения): 634040, г.Томск, ул.Ивана Черных, 123/1

2. Характеристика деятельности организации на объекте

Дополнительная информация образовательные услуги

3. Состояние доступности объекта

3.1 Путь следования к объекту пассажирским транспортом

(описать маршрут движения с использованием пассажирского транспорта)

остановка «Черемушки»: автобус № 8, 25, 23, 60, троллейбус № 1, 7.

остановка «Авангард», троллейбус 3, автобус 2,3,10,13,14,20,25,26,38,52

наличие адаптированного пассажирского транспорта к объекту нет

3.2 Путь к объекту от ближайшей остановки пассажирского транспорта:

3.2.1 расстояние до объекта от остановки транспорта 500 м

3.2.2 время движения (пешком) 10 мин

3.2.3 наличие выделенного от проезжей части пешеходного пути (да, нет),

3.2.4 Перекрестки: нерегулируемые; регулируемые, со звуковой сигнализацией, таймером; нет

3.2.5 Информация на пути следования к объекту: акустическая, тактильная, визуальная; нет

3.2.6 Перепады высоты на пути: есть, нет(на территории объекта имеется подъем на стадион высотой 50 см)

Их обустройство для инвалидов на коляске: да, нет (_____)

3.3 Организация доступности объекта для инвалидов - форма обслуживания

NN п/п	Категория инвалидов (вид нарушения)	Вариант организации доступности объекта (формы обслуживания) *
1.	Все категории инвалидов и МГН в том числе инвалиды:	
2	передвигающиеся на креслах-колясках	ДУ
3	с нарушениями опорно-двигательного аппарата	ДУ
4	с нарушениями зрения	ДУ
5	с нарушениями слуха	А
6	с нарушениями умственного развития	А

* - указывается один из вариантов: "А", "Б", "ДУ", "ВНД"

3.4 Состояние доступности основных структурно-функциональных зон

N п/ п	Основные структурно- функциональные зоны	Состояние доступности, в том числе для основных категорий инвалидов **	Приложение	
			N на плане	N фото
1	Территория, прилегающая к зданию (участок)	ДП-В	5,3	1
2	Вход (входы) в здание	ДП-И (С, Г, У)	5.3;5.4.1	2,3
3	Путь (пути) движения внутри здания (в т.ч. пути эвакуации)	ДП-И (С, Г, У)	5.4.1; 5.4.2; 5.4.3	6-13
4	Зона целевого назначения здания (целевого посещения объекта)	ДП-И (С, Г, У)	5.4.1; 5.4.2; 5.4.3	14-15
5	Санитарно-гигиенические помещения	ДП-И (С, Г, У)	5.4.1; 5.4.2; 5.4.3	15-19
6	Система информации и связи (на всех зонах)	ДП-И (К,О,У)	-	-
7	Пути движения к объекту (от остановки транспорта)	ДП-В	5.3	4,5

** Указывается: ДП-В - доступно полностью всем; ДП-И (К, О, С, Г, У) - доступно полностью избирательно (указать категории инвалидов); ДЧ-В - доступно частично всем; ДЧ-И (К, О, С, Г, У) - доступно частично избирательно (указать категории инвалидов); ДУ - доступно условно, ВНД - недоступно

3.5. Итоговое заключение о состоянии доступности ОСИ: ДП - И

4. Управленческое решение (проект)

4.1. Рекомендации по адаптации основных структурных элементов объекта:

NN п \п	Основные структурно-функциональные зоны объекта	Рекомендации по адаптации объекта (вид работы) *
1	Территория, прилегающая к зданию (участок)	Не нуждается
2	Вход (входы) в здание	Индивидуальное решение с ТСР
3	Путь (пути) движения внутри здания (в т.ч. пути эвакуации)	Индивидуальное с ТСР
4	Зона целевого назначения здания (целевого посещения объекта)	Индивидуальное решение с ТСР
5	Санитарно-гигиенические помещения	Индивидуальное решение с ТСР
6	Система информации на объекте (на всех зонах)	Индивидуальное решение с ТСР
7	Пути движения к объекту (от остановки транспорта)	Не нуждается
8.	Все зоны и участки	Индивидуальное решение с ТСР

*- указывается один из вариантов (видов работ): не нуждается; ремонт (текущий, капитальный); индивидуальное решение с ТСР; технические решения невозможны - организация альтернативной формы обслуживания

4.2. Период проведения работ _____
в рамках исполнения _____

(указывается наименование документа: программы, плана)

4.3 Ожидаемый результат (по состоянию доступности) после выполнения работ по адаптации

Оценка результата исполнения программы, плана (по состоянию доступности) _____

4.4. Для принятия решения требуется, не требуется (нужное подчеркнуть):

4.4.1. согласование на Комиссии _____

(наименование Комиссии по координации деятельности в сфере обеспечения доступной среды жизнедеятельности для инвалидов и других МГН)

4.4.2. согласование работ с надзорными органами (в сфере проектирования и строительства, архитектуры, охраны памятников, другое - указать)-

4.4.3. техническая экспертиза; разработка проектно-сметной документации;-

4.4.4. согласование с вышестоящей организацией (собственником объекта);-

4.4.5. согласование с общественными организациями инвалидов -

4.4.6. другое _____

Имеется заключение уполномоченной организации о состоянии доступности объекта (наименование документа и выдавшей его организации, дата), прилагается

4.7. Информация может быть размещена (обновлена) на Карте доступности субъекта РФ-

Сайт школы / Сведения об образовательной организации / Материально-техническое обеспечение и оснащённость образовательного процесса / Безопасность

(наименование сайта, портала)

5. Особые отметки

Приложения:

Результаты обследования:

1. Территории, прилегающей к объекту на 2_ л.
2. Входа (входов) в здание на 2_ л.
3. Путей движения в здании на 2_ л.
4. Зоны целевого назначения объекта на 2_ л.
5. Санитарно-гигиенических помещений на 2_ л.

6. Системы информации (и связи) на объекте на _____ л

Результаты фотофиксации на объекте на 9 л.

Поэтажные планы, паспорт БТИ на 3 л.

Другое (в том числе дополнительная информация о путях движения к объекту)

Руководитель

рабочей группы преподаватель-организатор ОБЖ Иголкина А.Н.

(Должность, Ф.И.О.) (Подпись)

Члены рабочей группы:

зам. директора по АХР Маркина Н.А.

(Должность, Ф.И.О.) (Подпись)

учитель информатики Рычкалова Т.А.

(Должность, Ф.И.О.) (Подпись)

В том числе:

представители общественных
организаций инвалидов

(Должность, Ф.И.О.) (Подпись)

(Должность, Ф.И.О.) (Подпись)

представители организации,
расположенной на объекте

Приложение 1
к Акту обследования
ОСИ к паспорту доступности
ОСИ N 46 от "02" октября 2018 г.

I. Результаты обследования

1. Территории, прилегающей к зданию (участка) муниципальное автономное общеобразовательное учреждение основная общеобразовательная школа №38 г.Томска
г. Томск, улица Ивана Черных, д. 123/1

Наименование объекта, адрес

N п / п	Наименование функционально - планировочного элемента	Наличие элемента			Выявленные нарушения и замечания		Работы по адаптации объектов	
		есть/нет	N на плане	N фото	Содержание	Значимо для инвалида (категория)	Содержание	Виды работ
1.1	Вход (входы) на территорию	есть	5,3	4	-	К, О, С	Капитальный ремонт	
1.2	Путь (пути) движения на территории	есть	5,3	4,5	Трещины, выбоины, бугры в асфальте	К, О, С	Капитальный ремонт	Асфальтирование местности
1.3	Лестница (наружная)	есть	5,3, 5,4	2	Нет пандусов, перилл	К, О, С	Капитальный ремонт	Оборудование перилл
1.4	Пандус (наружный)	нет	нет	-	нет		Капитальный ремонт	Оборудование пандусов, -
1.5	Автостоянка и парковка	нет	нет	-	нет		Капитальный ремонт	Обустройство автостоянки
	Общие требования к зоне				Не оборудованы лестницы периллами, нет пандусов, мест парковки для инвалидов		Капитальный ремонт	

II. Заключение по зоне

	Состояние	Приложение	Рекомендации
--	-----------	------------	--------------

Наименование структурно-функциональной зоны	доступности * (к пункту 3.4 Акта обследования ОСИ)	№ на плане	№ фото	по адаптации (вид работы) ** к пункту 4.1 Акта обследования ОСИ
Территории, прилегающей к зданию	ДП-И (К, О, С, Г, У)	5,3		Ремонт капитальный

* указывается: ДП-В - доступно полностью всем; ДП-И (К, О, С, Г, У) - доступно полностью избирательно (указать категории инвалидов); ДЧ-В - доступно частично всем; ДЧ-И (К, О, С, Г, У) - доступно частично избирательно (указать категории инвалидов); ДУ - доступно условно, ВНД - недоступно

** указывается один из вариантов: не нуждается; ремонт (текущий, капитальный); индивидуальное решение с ТСП; технические решения невозможны - организация альтернативной формы обслуживания

Комментарий к заключению: _____

Приложение 2
к Акту обследования ОСИ
к паспорту доступности ОСИ
№ 46 от "02" октября 2018 г.

I. Результаты обследования

2. Входа (входов) в здание муниципальное автономное общеобразовательное учреждение основная общеобразовательная школа №38 г.Томска

г. Томск, улица Ивана Черных, д. 123/1

Наименование объекта, адрес

N п / п	Наименование функционально - планировочного элемента	Наличие элемента			Выявленные нарушения и замечания		Работы по адаптации объектов	
		есть/нет	N на плане	N фото	Содержание	Значимое для инвалида (категория)	Содержание	Виды работ
2.1	Лестница (наружная)	есть	5.4.1		Нет поручней, ступеньки оборудованы металлическими уголками	К,О,С	Капитальный ремонт	Оборудование поручней
2.2	Пандус (наружный)	нет			Нет пандуса	К, О, С	Капитальный ремонт	Оборудование пандусов
2.3	Входная площадка (перед дверью)	есть	5.4.1		Имеется порог	К	Капитальный ремонт	Выровнять площадку
2.4	Дверь (входная)	есть	5.4.1		Порог, дверь узкая для проезда	К	Капитальный ремонт	Расширить проход двери
2.5	Тамбур	есть	5.4.1		Порог, скользкое покрытие	К	Капитальный ремонт	Выровнять
	Общие требования к зоне				Вход в здание не оборудован поручнями, периллами, пандусами, узкая дверь, скользкий пол		Капитальный ремонт	

II. Заключение по зоне

Наименование	Состояние	Приложение	Рекомендации
--------------	-----------	------------	--------------

структурно-функциональной зоны	доступности * (к пункту 3.4 Акта обследования ОСИ)	№ на плане	№ фото	по адаптации (вид работы) ** к пункту 4.1 Акта обследования ОСИ
Вход в здание	ДП-И (К, О, С)			Капитальный ремонт,

* указывается: ДП-В - доступно полностью всем; ДП-И (К, О, С, Г, У) - доступно полностью избирательно (указать категории инвалидов); ДЧ-В - доступно частично всем; ДЧ-И (К, О, С, Г, У) - доступно частично избирательно (указать категории инвалидов); ДУ - доступно условно, ВНД - недоступно

**указывается один из вариантов: не нуждается; ремонт (текущий, капитальный); индивидуальное решение с ТСП; технические решения невозможны - организация альтернативной формы обслуживания

Комментарий к заключению: _____

Приложение 3
к Акту обследования ОСИ
к паспорту доступности ОСИ
№ 46 от "02" октября 2018 г.

I. Результаты обследования

3. Пути (путей) движения внутри здания (в т.ч. путей эвакуации)

муниципальное автономное общеобразовательное учреждение основная общеобразовательная школа №38 г.Томска 634040, г.Томск, ул.Ивана Черных, 123/1

Наименование объекта, адрес

N п / п	Наименование функционально - планировочного элемента	Наличие элемента			Выявленные нарушения и замечания		Работы по адаптации объектов	
		есть/нет	N на плане	N фото	Содержание	Значимое для инвалида (категория)	Содержание	Виды работ
3.1	Коридор (вестибюль, зона ожидания)	есть	5.4.1; 5.4.2; 5.4.3	7,10,11,12	-	-	-	-
3.2	Лестница (внутри здания)		5.4.1; 5.4.2; 5.4.3	6,9,13	Нет пандусов, поручней	К,О,С	Индивидуальное решение с ТСП	Оборудование пандусов, поручней
3.3	Пандус (внутри здания)	нет	-	-	-	-	-	-
3.4	Лифт пассажирский (или подъемник)	нет	-	-	Не предусмотрены	-	-	-
3.5	Дверь	есть	-	7,8	пороги	К,С	Индивидуальное решение с ТСП	Выровнять пол
3.6	Пути эвакуации (в т.ч. зоны безопасности)	есть	-	-	Пороги, высокие ступеньки	К, О,С	Индивидуальное решение с ТСП	Убрать пороги
	Общие				Нет перилл на	К,О,С	Индивидуальное	Оборудование

требования к зоне				лестницах, запасные выходы имеют пороги, высокие ступеньки		ьное решение ТСП с	лестниц периллами, пандусы, убрать пороги, уменьшить высоту ступенек
-------------------	--	--	--	------------------------------------------------------------	--	--------------------	----------------------------------------------------------------------

II. Заключение по зоне

Наименование структурно-функциональной зоны	Состояние доступности * (к пункту 3.4 Акта обследования ОСИ)	Приложение		Рекомендации по адаптации (вид работы) ** к пункту 4.1 Акта обследования ОСИ
		№ на плане	№ фото	
Пути движения	ДП-И (К, О, С)	5.4.1; 5.4.2; 5.4.3		Индивидуальное решение с ТСП

* указывается: ДП-В - доступно полностью всем; ДП-И (К, О, С, Г, У) - доступно полностью избирательно (указать категории инвалидов); ДЧ-В - доступно частично всем; ДЧ-И (К, О, С, Г, У) - доступно частично избирательно (указать категории инвалидов); ДУ - доступно условно, ВНД - недоступно

** указывается один из вариантов: не нуждается; ремонт (текущий, капитальный); индивидуальное решение с ТСП; технические решения невозможны - организация альтернативной формы обслуживания

Комментарий к заключению: _____

Приложение 4(Г)
к Акту обследования ОСИ
к паспорту доступности ОСИ
№ 46 от "02" октября 2018 г.

I. Результаты обследования

4. Зоны целевого назначения здания (целевого посещения объекта)

Вариант I - зона обслуживания инвалидов

муниципальное автономное общеобразовательное учреждение основная общеобразовательная школа №38 г.Томска

г. Томск, улица Ивана Черных, д. 123/1

Наименование объекта, адрес

N п / п	Наименование функционально - планировочного элемента	Наличие элемента			Выявленные нарушения и замечания		Работы по адаптации объектов	
		есть/нет	N на плане	N фото	Содержание	Значимо для инвалида (категория)	Содержание	Виды работ
4.1	Кабинетная форма обслуживания	есть	5,4 (1.2.3)	15,14	Имеются пороги в некоторых кабинетах	К	Индивидуальное решение с ТСР	Удалить пороги
4.2	Зальная форма обслуживания	нет	-	-	-	-	-	-
4.3	Прилавочная форма обслуживания	нет	-	-	-	-	-	-
4.4	Форма обслуживания с перемещением по маршруту	нет	-	-	-	-	-	-
4.5	Кабина индивидуально обслуживания	нет	-	-	-	-	-	-
	Общие требования к зоне				Имеются пороги в некоторых кабинетах	К	Индивидуальное решение с ТСР	Удалить пороги

II. Заключение по зоне

Наименование структурно-функциональной зоны	Состояние доступности * (к пункту 3.4 Акта обследования ОСИ)	Приложение		Рекомендации по адаптации (вид работы) ** к пункту 4.1 Акта обследования ОСИ
		№ на плане	№ фото	
Зоны целевого назначения здания	ДП-И (К, О, С, Г, У)			Индивидуальное решение с ТСР

* указывается: ДП-В - доступно полностью всем; ДП-И (К, О, С, Г, У) - доступно полностью избирательно (указать категории инвалидов); ДЧ-В - доступно частично всем; ДЧ-И (К, О, С, Г, У) - доступно частично избирательно (указать категории инвалидов); ДУ - доступно условно, ВНД - недоступно

** указывается один из вариантов: не нуждается; ремонт (текущий, капитальный); индивидуальное решение с ТСР; технические решения невозможны - организация альтернативной формы обслуживания

Комментарий к заключению: _____

I Результаты обследования:

4. Зоны целевого назначения здания (целевого посещения объекта)

Вариант II – места приложения труда

Наименование функционально-планировочного элемента	Наличие элемента			Выявленные нарушения и замечания		Работы по адаптации объектов	
	есть/нет	№ на плане	№ фото	Содержание	Значимость для инвалида (категория)	Содержание	Виды работ
Место приложения труда	Есть	5.3, 5.4	15	Имеются пороги	К	Индивидуальное решение с ТСР	Удалить пороги

II Заключение по зоне:

Наименование структурно-функциональной зоны	Состояние доступности* (к пункту 3.4 Акта обследования ОСИ)	Приложение		Рекомендации по адаптации (вид работы)** к пункту 4.1 Акта обследования ОСИ
		№ на плане	№ фото	

* указывается: ДП-В - доступно полностью всем; ДП-И (К, О, С, Г, У) – доступно полностью избирательно (указать категории инвалидов); ДЧ-В - доступно частично всем; ДЧ-И (К, О, С, Г, У) – доступно частично избирательно (указать категории инвалидов); ДУ - доступно условно, ВНД - недоступно

**указывается один из вариантов: не нуждается; ремонт (текущий, капитальный); индивидуальное решение с ТСР; технические решения невозможны – организация альтернативной формы обслуживания

Комментарий
к заключению: _____

к

I Результаты обследования:

4. Зоны целевого назначения здания (целевого посещения объекта)
Вариант III – жилые помещения

Наименование функционально-планировочного элемента	Наличие элемента			Выявленные нарушения и замечания		Работы по адаптации объектов	
	есть/нет	№ на плане	№ фото	Содержание	Значимое для инвалида (категория)	Содержание	Виды работ
Жилые помещения	нет	нет	нет	-	-	-	-

II Заключение по зоне:

Наименование структурно-функциональной зоны	Состояние доступности* (к пункту 3.4 Акта обследования ОСИ)	Приложение		Рекомендации по адаптации (вид работы)** к пункту 4.1 Акта обследования ОСИ
		№ на плане	№ фото	
-	-	-	-	-

* указывается: ДП-В - доступно полностью всем; ДП-И (К, О, С, Г, У) – доступно полностью избирательно (указать категории инвалидов); ДЧ-В - доступно частично всем; ДЧ-И (К, О, С, Г, У) – доступно частично избирательно (указать категории инвалидов); ДУ - доступно условно, ВНД - недоступно

**указывается один из вариантов: не нуждается; ремонт (текущий, капитальный); индивидуальное решение с ТСР; технические решения невозможны – организация альтернативной формы обслуживания

Комментарий
к заключению: _____

* указывается: ДП-В - доступно полностью всем; ДП-И (К, О, С, Г, У) - доступно полностью избирательно (указать категории инвалидов); ДЧ-В - доступно частично всем; ДЧ-И (К, О, С, Г, У) - доступно частично избирательно (указать категории инвалидов); ДУ - доступно условно, ВНД - недоступно

**указывается один из вариантов: не нуждается; ремонт (текущий, капитальный); индивидуальное решение с ТСП; технические решения невозможны - организация альтернативной формы обслуживания

Комментарий к

заключению: _____

* указывается: ДП-В - доступно полностью всем; ДП-И (К, О, С, Г, У) - доступно полностью избирательно (указать категории инвалидов); ДЧ-В - доступно частично всем; ДЧ-И (К, О, С, Г, У) - доступно частично избирательно (указать категории инвалидов); ДУ - доступно условно, ВНД - недоступно

**указывается один из вариантов: не нуждается; ремонт (текущий, капитальный); индивидуальное решение с ТСП; технические решения невозможны - организация альтернативной формы обслуживания

Комментарий к

заклучению: _____

Приложение 5
к Акту обследования ОСИ
к паспорту доступности ОСИ
N 46 от "02" октября 2018 г.

I. Результаты обследования

5. Санитарно-гигиенических помещений

муниципальное автономное общеобразовательное учреждение основная общеобразовательная школа №38 г.Томска

г. Томск, улица Ивана Черных, д. 123/1

Наименование объекта, адрес

N п / п	Наименование функционально - планировочного элемента	Наличие элемента			Выявленные нарушения и замечания		Работы по адаптации объектов	
		есть/нет	N на плане	N фото	Содержание	Значимо для инвалида (категория)	Содержание	Виды работ
5.1	Туалетная комната	есть	5.4 (1, 2, 3)		Узкие двери, пороги, не приспособленные кабины и унитазы	К,О,С	Индивидуальное решение с ТСР	-
5.2	Душевая/ ванная комната	нет	-	-	-	-	-	-
5.3	Бытовая комната (гардеробная)	есть	5,4	-	Узкие двери	К,О,С	Индивидуальное решение с ТСР	-
	Общие требования к зоне				-	К, О, С	Индивидуальное решение с ТСР	-

II. Заключение по зоне

Наименование структурно-функциональной зоны	Состояние доступности * (к пункту 3.4 Акта обследования ОСИ)	Приложение		Рекомендации по адаптации (вид работы) ** к пункту 4.1 Акта обследования ОСИ
		N на плане	N фото	
Санитарно-гигиенические помещения	ДП-И (К, О, С)	5.3	16-19	Индивидуальное решение с ТСР

Приложение 6
к Акту обследования ОСИ
к паспорту доступности ОСИ
N 46 от "02" октября 2018 г.

I. Результаты обследования

6. Системы информации на объекте

муниципальное автономное общеобразовательное учреждение основная общеобразовательная школа №38 г.Томска

г. Томск, улица Ивана Черных, д. 123/1

Наименование объекта, адрес

N п / п	Наименование функционально-планировочного элемента	Наличие элемента			Выявленные нарушения и замечания		Работы по адаптации объектов	
		есть/нет	N на плане	N фото	Содержание	Значимо для инвалида (категория)	Содержание	Виды работ
6.1	Визуальные средства	нет	-	-	Указанные средства отсутствуют	С	-	-
6.2	Акустические средства	нет	-	-	Указанные средства отсутствуют	Г	-	-
6.3	Тактильные средства	нет	-	-	Указанные средства отсутствуют	С	-	-
	Общие требования к зоне		-	-	Указанные средства отсутствуют	С,Г	-	-

II. Заключение по зоне


Наименование структурно-функциональной зоны	Состояние доступности * (к пункту 3.4 Акта обследования ОСИ)	Приложение		Рекомендации по адаптации (вид работы) ** к пункту 4.1 Акта обследования ОСИ
		N на плане	N фото	
Системы информации на объекте	ДП-И (К, О, С, Г, У)	-	-	индивидуальное решение с ТСР

* указывается: ДП-В - доступно полностью всем; ДП-И (К, О, С, Г, У) - доступно полностью

избирательно (указать категории инвалидов); ДЧ-В - доступно частично всем; ДЧ-И (К, О, С, Г, У) - доступно частично избирательно (указать категории инвалидов); ДУ - доступно условно, ВНД - недоступно

**указывается один из вариантов: не нуждается; ремонт (текущий, капитальный); индивидуальное решение с ТСП; технические решения невозможны - организация альтернативной формы обслуживания

Комментарий к
заключению: _____

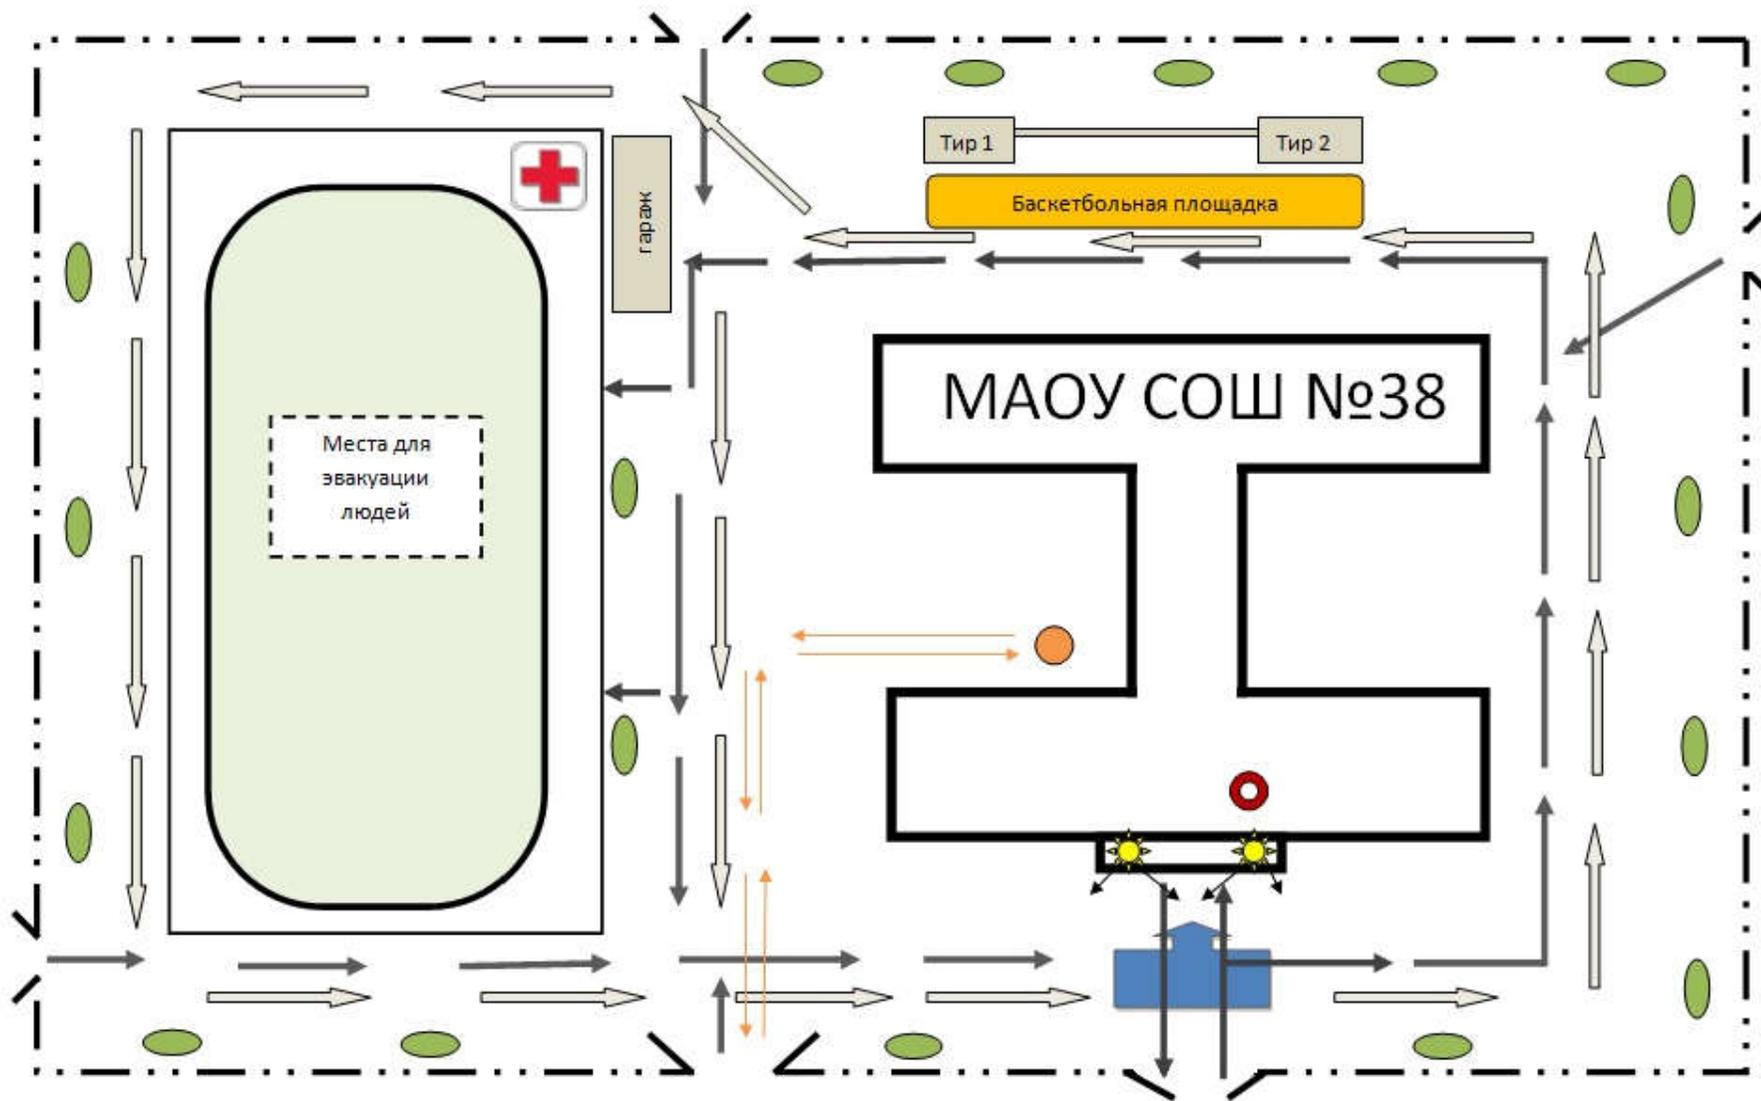

4. Схема 3 этажа - 1 лист (формат А-3)



Рисунок 1 Территория, прилегающая к объекту



Рисунок 2 Вход в здание. Крыльцо



Рисунок 3Вход в здание. Центральный вход.



Рисунок 4 Пути движения к объекту



Рисунок 5 Пути движения к объекту



Рисунок 6 Пути движения внутри здания. Лестница на 2 этаж.

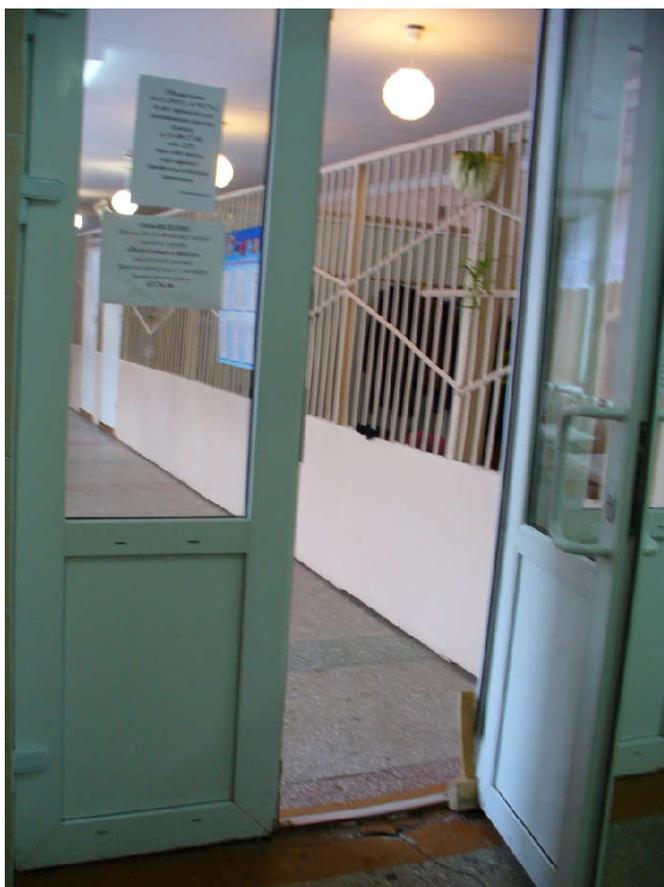


Рисунок 7 Пути движения внутри здания.



Рисунок 8 Пути движения внутри здания. Вход из зоны гардероба на 1 этаж



Рисунок 9 Пути движения внутри здания. Эвакуационный выход.



Рисунок 10 Пути движения внутри здания. Коридор 3 этаж.



Рисунок 11 Пути движения внутри здания. Коридор 2 этаж.



Рисунок 12 Пути движения внутри здания.



Рисунок 13 Пути движения внутри здания. Лестница на 3 этаж.



Рисунок 14 Зона целевого назначения. Столовая.



Рисунок 15 Зона целевого назначения. Кабинет.



Рисунок 16 Санитарно- гигиеническое помещение. Сан.узел для девочек.



Рисунок 17 Санитарно- гигиеническое помещение. Сан.узел для девочек

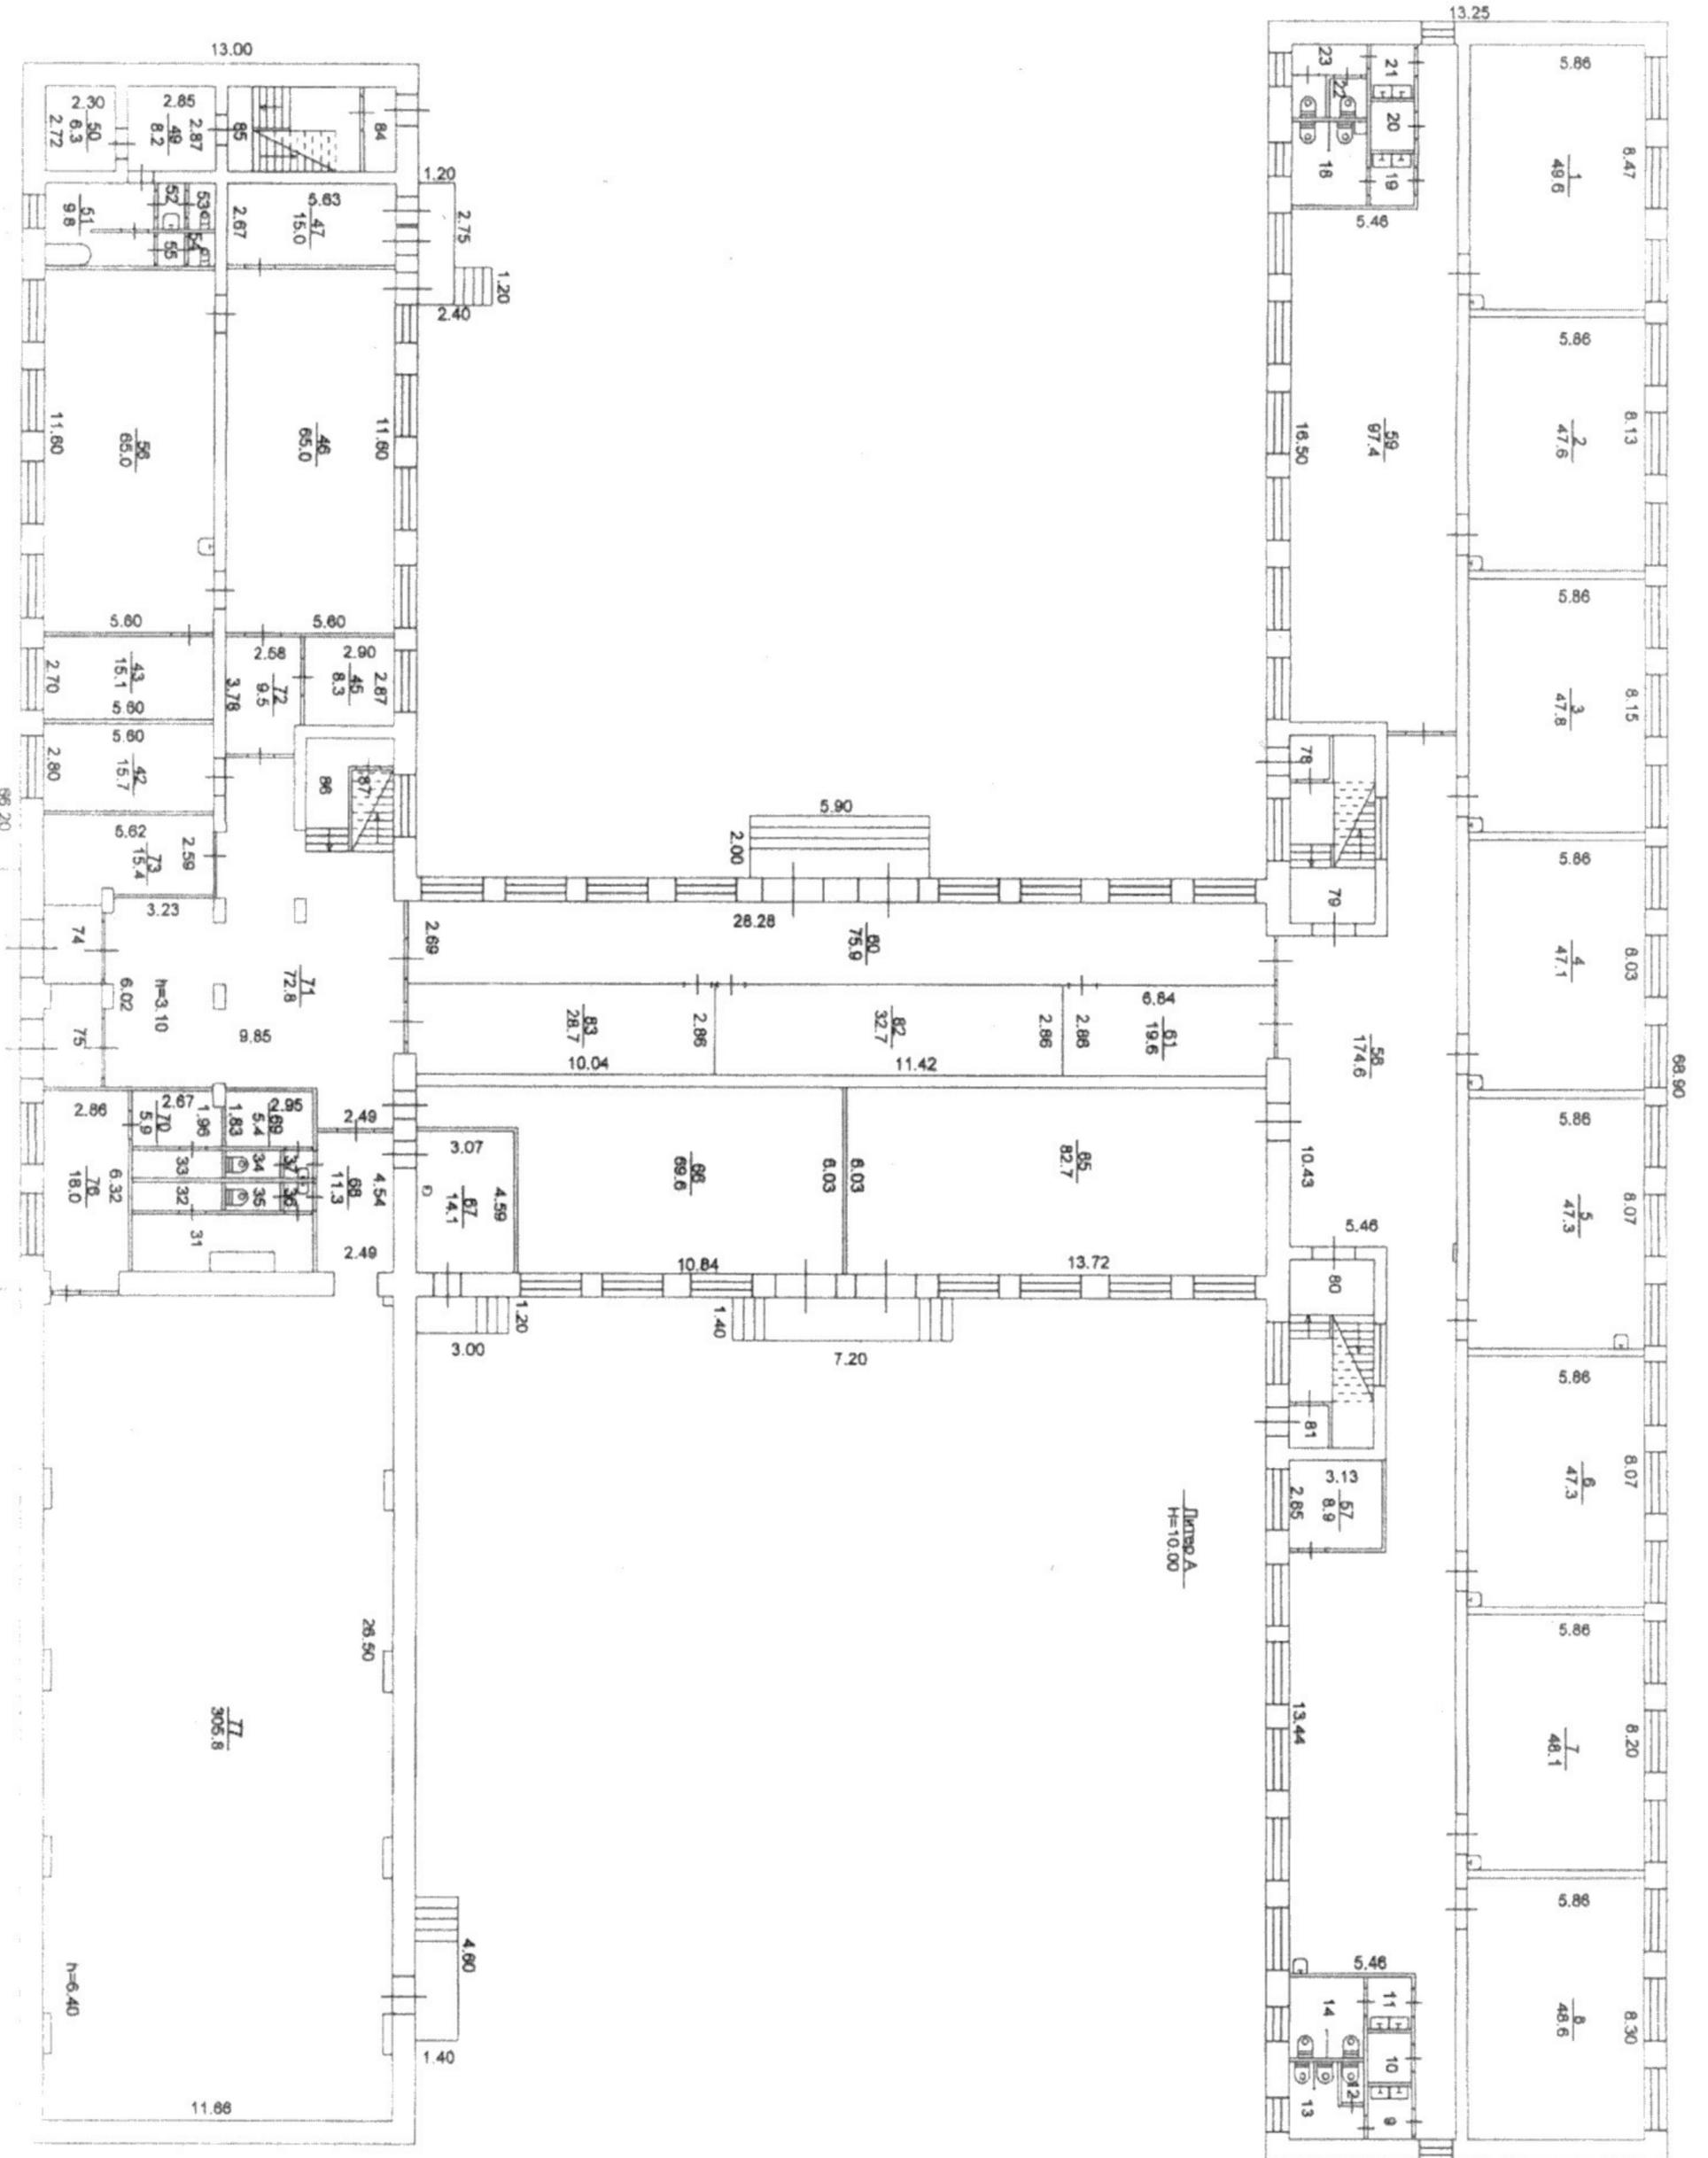


Рисунок 18 Санитарно- гигиеническое помещение. Сан.узел для мальчиков.



Рисунок 19 Санитарно- гигиеническое помещение. Сан.узел для мальчиков.

СХЕМА 1 этажа




Длина А
H=10.00

H=6.70

ПЛАН ОБЪЕКТА
по состоянию на 20 января 2014г.

План 3 этажа

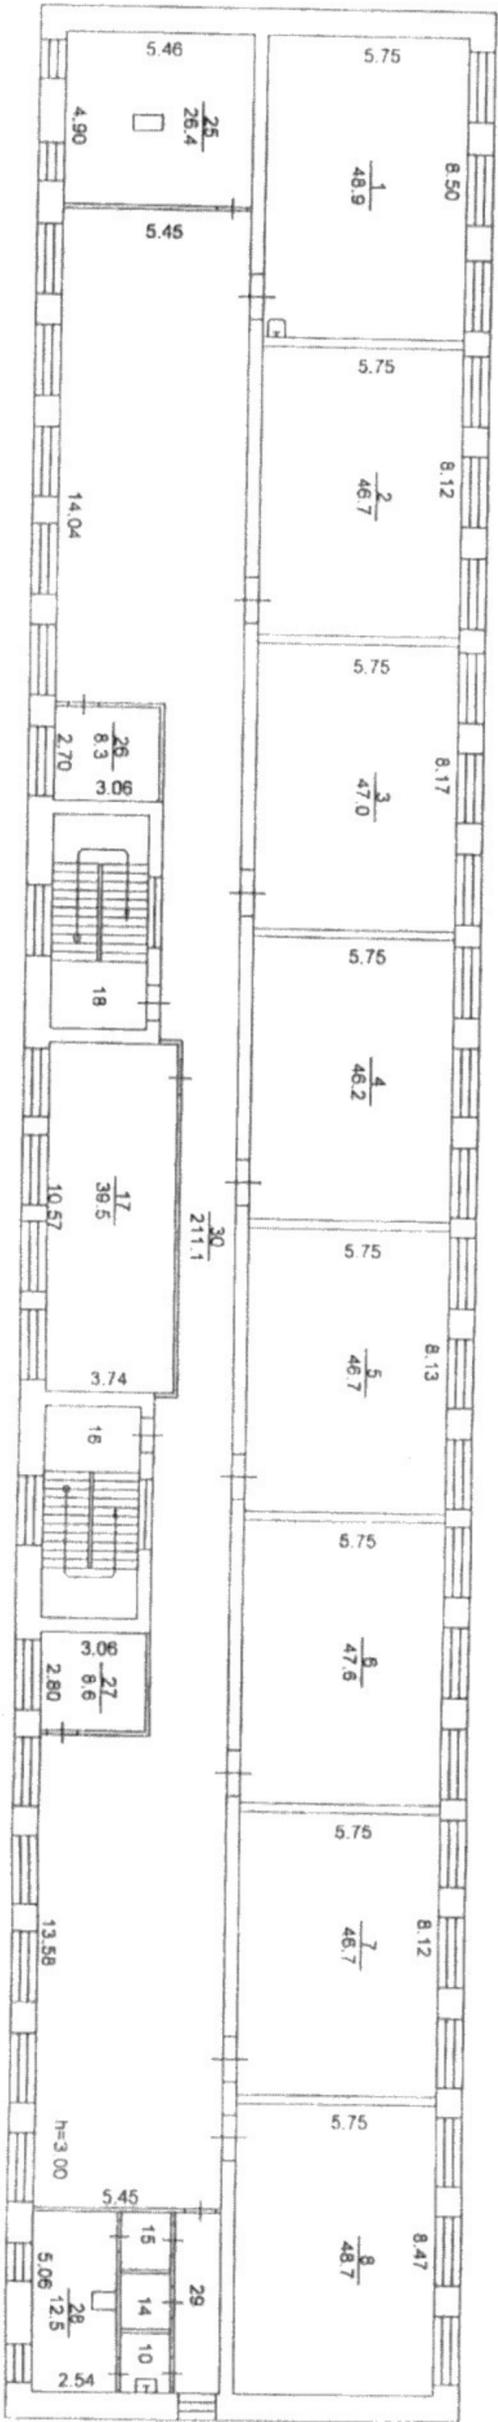

Томский филиал ФГУП "Ростехинвенторизация - Федеральное БИИ"	
План-сборочный по Ивонно Черных (УИИД) 123/1	
Выполнил	Сысоев М.В.
Добавил	Авдеев Е.С.
Дата	2014г.
Масштаб	1:200

СОГЛАСОВАНО:

УТВЕРЖДЕНО:

Директор МОАУ ООШ № 38г. Томска

Г.М. Русакова

(подпись)

(ф.и.о)

«02» октября 2018 г.

ПЛАН

мероприятий к паспорту доступности ОСИ

№	Мероприятия	Дата	Ответственный	Дата контроля
1	Организация инструктажей и обучения сотрудников МАОУ о порядке и предоставления услуг инвалидам	ноябрь 2018	Тимофеева М.В. , зам дир. по ВР	январь 2019
2	Приобретение визуальных опознавательных знаков	в течение года	зам дир. по АХР Маркина Н.А.	сентябрь 2019 г
3	Приобретение полос самоклеящихся контрастных на ступени	в течение года	зам дир. по АХР Маркина Н.А.	сентябрь 2019 г
4	Оборудование информационными табличками путей движения	в течение года	зам дир. по АХР Маркина Н.А.	сентябрь 2019 г
5	Оборудование входа в здание беспроводной кнопкой вызова помощи	в течение года	зам дир. по АХР Маркина Н.А.	сентябрь 2019 г
6	Разметка парковочных мест знаками дорожной безопасности	в течение года	зам дир. по АХР Маркина Н.А.	сентябрь 2019 г
7	Ремонт территории, прилегающей к зданию	2021г капитальный ремонт	Директор школы	2021г.
8	Входная дверь: оборудование поручней, пандусов, выравнивание площадки перед дверью, расширение прохода двери, выравнивание порога дверей	2021г капитальный ремонт	Директор школы	2021г.
9	Убрать пороги на путях эвакуации	2021г капитальный ремонт	Директор школы	2021г.
10	Оборудование лестниц периллами, пандусами, убрать пороги	2021г капитальный ремонт	Директор школы	2021г.
11	Удаление порогов в кабинетах	2021г капитальный ремонт	Директор школы	2021г.



Председатель ТРО ВСОС
Левина М. И.
02.10.2018г.